

ARRETE 2026 0034

**portant règlementation de la circulation et autorisant la création d'une vanne AEP
à l'angle de la rue Des Cartes et de la RD2152**

LE MAIRE DE SAINT-DENIS-SUR-LOIRE

VU le code de la route ;

VU le code général des collectivités territoriales et notamment les articles L 2213.1 à L 2213.6 ;

VU l'arrêté interministériel du 24 novembre 1967, modifié ou complété, relatif à la signalisation des routes et autoroutes

VU l'instruction interministérielle sur la signalisation routière - Livre I – 1^{ère} et 8^{ème} parties, relative à la signalisation temporaire

VU la demande formulée le 09 mars 2026 par l'entreprise VEOLIA EAU situé au TSA 70011 69134 DARDILLY Cedex

Considérant qu'en raison de la création d'une vanne AEP DN 150mm.

ARRETE

ARTICLE 1 - Autorisation.

Le bénéficiaire est autorisé à exécuter les travaux pour la création d'une vanne AEP DN 150mm à l'angle de la rue Des Cartes et de la RD2152 commune de SAINT-DENIS-SUR-LOIRE, à charge pour lui de se conformer aux dispositions des articles suivants :

ARTICLE 2 - Prescriptions techniques particulières.

CIRCULATION

À compter du 23 mars 2026 pour une durée de 14 jours, la circulation à l'angle de la rue Des Cartes et de la RD2152, commune de Saint-Denis-sur-Loire, **sera réduite** par alternat manuel à l'aide de panneaux K10 ou B15 C18 ou par feux de chantier, pour permettre le déroulement des travaux susmentionnés. La circulation sera rétablie à double sens en dehors des heures d'ouverture du chantier.

La vitesse de tous les véhicules circulant sur ces voies sera limitée à 30 km. /h.

Les dépassements sur l'emprise du chantier sont interdits quelles que soient les voies laissées libres à la circulation.

STATIONNEMENT

Pendant la durée des travaux, **aucun stationnement ne sera autorisé** sur l'emprise de la zone de travaux, excepté pour les véhicules affectés au chantier.

ARTICLE 3 - Sécurité et signalisation de chantier.

Le bénéficiaire devra signaler son chantier conformément à la réglementation en vigueur

ARTICLE 4 - Implantation ouverture de chantier et récolement.

La réalisation des travaux autorisés dans le cadre du présent arrêté ne pourra excéder une durée de 15 jours.

ARTICLE 5 - Prescriptions techniques particulières.

OBSERVATIONS SUR L'IMPLANTATION DU PROJET

Le pétitionnaire est informé qu'il doit se renseigner en mairie pour connaître l'existence d'ouvrages à proximité de son projet.

REALISATION DE TRANCHEE SOUS ACCOTEMENT (ET) (OU) SOUS TROTTOIR

La tranchée sera réalisée à une distance minimale du bord de la chaussée au moins égale à sa profondeur.

S'il s'agit d'une tranchée sous trottoir, la génératrice supérieure de la conduite sera placée à 0,80 mètre au minimum au-dessous du niveau supérieur du trottoir.

Les tranchées seront réalisées notamment à la trancheuse ou par tout matériel performant.

Un grillage avertisseur sera mis en place à environ 0,30 mètre au-dessus de la canalisation.

Le remblayage de la tranchée ainsi réalisée sera effectué conformément à la fiche technique annexée au présent arrêté. Il sera réalisé dans les mêmes conditions que pour les chaussées toutes les fois que la distance entre le bord de la chaussée et le bord de la tranchée, sera en accord avec le signataire, inférieure à la profondeur de la tranchée.

Les déblais de chantier non utilisés provenant des travaux seront évacués et transportés en décharge autorisée à recevoir les matériaux extraits par les soins du bénéficiaire de la présente autorisation ou de l'entreprise chargée d'exécuter les travaux.

Dans le cas d'accotement stabilisé un revêtement de surface devra être mis en place de manière identique à ce qui existait auparavant.

Dans le cas d'accotement engazonné, une couche de terre végétale sera mise en place et ensemencée après travaux.

Le corps du trottoir devra être reconstruit à l'identique.

REALISATION DE TRANCHEE SOUS CHAUSSEE

Le découpage des chaussées devra être exécuté à la scie à disque, à la bêche mécanique, à la roue tronçonneuse ou à la lame vibrante ou en cas de tranchées étroites, à la trancheuse ou par tout autre matériel performant.

Les tranchées transversales seront réalisées par demi-chaussée.

Le remblayage de la tranchée ainsi réalisée, ainsi que la réfection définitive de la chaussée, seront réalisés conformément à la fiche technique annexée au présent arrêté.

Un grillage avertisseur sera mis en place à environ 0,30 mètre au-dessus de la canalisation.

Les déblais de chantier non utilisés provenant des travaux seront évacués et transportés en décharge autorisée à recevoir les matériaux extraits par les soins du bénéficiaire de la présente autorisation ou de l'entreprise chargée d'exécuter les travaux.

Si le marquage horizontal en rives ou en axe est endommagé, il devra être reconstitué à l'identique.

Le délai de garantie sera réputé expiré 1 an après la fin des travaux. Jusqu'à ce jour, le bénéficiaire sera tenu d'assurer un entretien permanent de la chaussée définitivement reconstituée.

ARTICLE 6 - Responsabilité.

Cette autorisation est délivrée à titre personnel et ne peut être cédée.

Son titulaire est responsable tant vis-à-vis de la collectivité représentée par le signataire que vis-à-vis des tiers, des accidents de toute nature qui pourraient résulter de la réalisation de ses travaux ou de l'installation de ses biens mobiliers.

Dans le cas où l'exécution de l'autorisation ne serait pas conforme aux prescriptions techniques définies précédemment, le bénéficiaire sera mis en demeure de remédier aux malfaçons, dans un délai au terme duquel le gestionnaire de la voirie se substituera à lui. Les frais de cette intervention seront à la charge du bénéficiaire et récupérés par l'administration comme en matière de contributions directes.

Il se devra d'entretenir l'ouvrage implanté sur les dépendances domaniales, à charge pour lui de solliciter l'autorisation d'intervenir pour procéder à cet entretien, du signataire du présent arrêté.

Les droits des tiers sont et demeurent expressément réservés.

ARTICLE 7 - Validité et renouvellement de l'arrêté remise en état des lieux

La présente autorisation est délivrée à titre précaire et révocable, et ne confère aucun droit réel à son titulaire : elle peut être retirée à tout moment pour des raisons de gestion de voirie sans qu'il puisse résulter, pour ce dernier, de droit à indemnité.

En cas de révocation de l'autorisation, son bénéficiaire sera tenu, si les circonstances l'exigent, de remettre les lieux dans leur état primitif dans le délai d'un mois à compter de la révocation. Passé ce délai, en cas d'inexécution, procès-verbal sera dressé à son encontre, et la remise en état des lieux sera exécutée d'office aux frais du bénéficiaire de la présente autorisation.

Le gestionnaire de voirie se réserve le droit de demander le déplacement des ouvrages autorisés aux frais de l'occupant, dès lors que des travaux de voirie s'avéreront nécessaires.

Fait à Saint-Denis-sur-Loire,

le 09 mars 2026

Le Maire



P. MENON



DIFFUSIONS

Le bénéficiaire pour attribution

La commune de Saint-Denis-sur-Loire pour archivage

La présente décision pourra faire l'objet d'un recours devant le Tribunal Administratif d'Orléans- 28 rue de la Bretonnerie – 45057 Orléans Cedex 1 dans les deux mois à compter de sa notification.

Conformément aux dispositions de la loi 78-17 du 06/01/1978 relative à l'informatique, aux fichiers et aux libertés, le bénéficiaire est informé qu'il dispose d'un droit d'accès et de rectification qu'il peut exercer, pour les informations le concernant, auprès de la mairie ci-dessus désignée.



Téléphone02 54 78 68 66

Télécopie.....02 54 74 40 12

Courrielcontact@saintdenissurloire.fr

Site Internet saintdenissurloire.fr



Commune du Site
VAL DE LOIRE
PATRIMOINE MONDIAL



Demande d'arrêt de police de la circulation

Code de la route L411-1 à L411-7
Code général des collectivités territoriales L2213-1 à L2213-6.1

Gestionnaires des réseaux routiers

803422971



N° 14024*01

Le demandeur

Particulier ☐

Service public ☐

Maître d'œuvre ou conducteur d'opération ☐

Entreprise ☒

Nom : **GIRARD** Prénom : **Damien**
Dénomination : **VEOLIA EAU** Représenté par :
Adresse Numéro : Extension : Nom de la voie : **TSA 70011**
Chez Sogelink
Code postal **69134** Localité : **DARDILLY CEDEX** Pays : **France**
Téléphone **0254555271** Indiquez l'indicatif pour le pays étranger :
Courriel : **veolia-blois-d@demat.sogelink.fr**

Si le bénéficiaire est différent du demandeur

Nom : Prénom :
Adresse Numéro : Extension : Nom de la voie :
Code postal Localité : Pays :
Téléphone Indiquez l'indicatif pour le pays étranger :
Courriel :

Localisation du site concerné par la demande

Voie concernée : Autoroute n° Route nationale n° Route départementale n° Voie communale n°
Hors agglomération ☒ En agglomération ☐
Point de Repère (PR) routier d'origine d'application : + Point de Repère (PR) routier de fin d'application : +
Adresse Numéro : Extension : Nom de la voie : **D2152 - Route Nationale**
Code postal **41000** Localité : **ST DENIS SUR LOIRE**

Nature et date des travaux

Permission de voirie antérieure : Oui ☐ Non ☒ Si oui indiquer la référence :
Description des travaux : **CREATION VANNE AEP DN 150 MM RUE MEDICIS**
N° de chantier délivré par la Collectivité ⁽⁰⁾ :
Date prévue de début des travaux : **23/03/2026** Durée des travaux (en jours calendaires) : **14**

Réglementation souhaitée

Durée de la réglementation (en jours calendaires) : **14** Date de début de réglementation **23/03/2026**
Restriction sur section courante ☐ Restriction sur bretelles ☐
Sens de circulation concerné : Deux sens de circulation ☐ Sens des Points de Repères (PR) croissants ☐
Sens des Points de Repères (PR) décroissants ☒ Fermeture à la circulation ☐
Basculement de circulation sur chaussée opposée ☐
Circulation alternée : Par feux tricolores ☐ Manuellement ☒
Restriction de chaussée :
Neutralisation de la bande d'arrêt d'urgence (BAU) ☐ Empiètement sur chaussée ☐ largeur de voie maintenue ☐
Suppression de voie ☐ nombre de voie(s) supprimée(s) ☐

⁽⁰⁾ N° délivré par la Collectivité lorsque vous avez déclaré votre intention de réaliser des travaux. Exemple : N° Lyvia pour Lyon Métropole

Interdiction de :

Circuler

Véhicules légers

☐

poids lourds

☐

Stationner

véhicules légers

☒

poids lourds

☒

Dépasser

véhicules légers

☐

poids lourds

☐

Vitesse limitée à : km/h

Itinéraire de déviation (à préciser par sens) :

.....

.....

.....

Autres prescriptions :

.....

.....

.....

La pose, le maintien ou le retrait de la signalisation spécifique au chantier sont effectués par :

Le demandeur ☒

Une entreprise spécialité ☐

Nom : Prénom :

Dénomination : Représenté par :

Adresse Numéro : Extension : Nom de la voie :

Code postal Localité : Pays :

Téléphone Indiquez l'indicatif pour le pays étranger :

Courriel :

Pièces jointes à la demande

Afin de faciliter la compréhension et l'instruction du dossier, la demande d'arrêté est accompagnée d'un dossier comprenant :

Une notice détaillée avec notamment l'évaluation de la gêne occasionnée au usagers ☐

Plan de situation 1/10 ou 1/20 000^{ème} ☐ Plan des travaux 1/200 ou 1/ 500^{ème} ☐ Schéma de signalisation ☐

Itinéraire de déviation 1/2 000 ou 1/5 000^{ème} ☐


J'atteste de l'exactitude des informations fournies ☒

Fait à : DARDILLY CEDEX

Le : 0 6 0 3 2 0 2 6

Nom : GIRARD Prénom : Damien Qualité :

 Sogelink

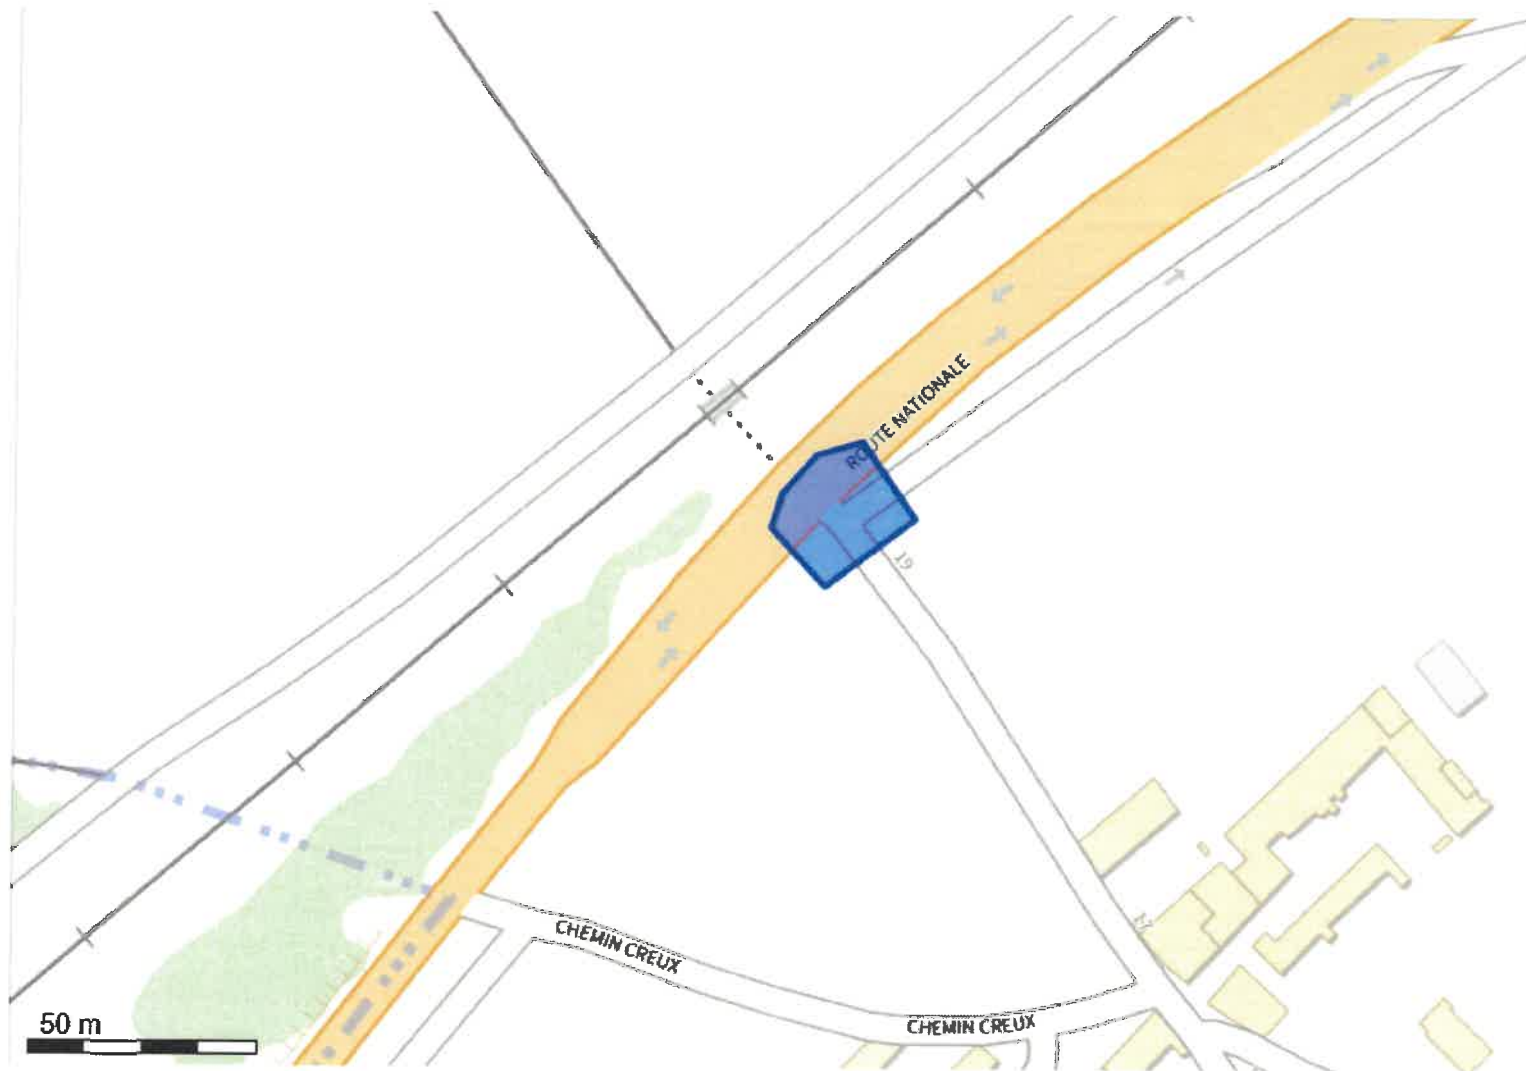

Système géodésique : WGS 84
EPSG : 4326

Emprise au format GML :

```
<gml:MultiPolygon xmlns:gml='http://www.opengis.net/gml' srsName='EPSG:4326'><gml:polygonMember><gml:Polygon><gml:outerBoundaryIs><gml:LinearRing><gml:coordinates>1.37321183,47.62376694 1.37324402,47.62383563 1.37334594,47.62391156 1.37348005,47.62393687 1.37363562,47.62378502 1.37337277,47.62365124 1.37321183,47.62376694</gml:coordinates></gml:LinearRing></gml:outerBoundaryIs></gml:Polygon></gml:polygonMember></gml:MultiPolygon>
```

Polygone 1

```
(47.623767 1.373212); (47.623836 1.373244); (47.623912 1.373346); (47.623937 1.373480); (47.623785 1.373636); (47.623651 1.373373); (47.623767 1.373212);
```




Ministère chargé
des transports

Demande de permission ou d'autorisation de voirie, de permis de stationnement, ou d'autorisation d'entreprendre des travaux

Code de la voirie routière L113-2 ; L115-1 à L116-8 ; L123-8 ; L131-1 à L131-7 ; L141-10 et L141-11
Code général des collectivités territoriales L2213-6 ; L2215-4 et L2215-5

Gestionnaires des réseaux routiers

803422980



N° 14023*01

Le demandeur

Particulier ☐ service public ☐ maître d'oeuvre ou conducteur d'opération ☐ entreprise ☒

Nom : GIRARD Prénom : Damien
Dénomination : VEOLIA EAU Représenté par :
Adresse Numéro : Extension : Nom de la voie : TSA 70011
Chez Sogelink
Code postal 6 9 1 3 4 Localité : DARDILLY CEDEX Pays : France
Téléphone 0 2 5 4 5 5 5 2 7 1 Indiquez l'indicatif pour le pays étranger :
Courriel : veolia-blois-d@demat.sogelink.fr

Si le bénéficiaire est différent du demandeur

Nom : Prénom :
Adresse Numéro : Extension : Nom de la voie :
Code postal Localité : Pays :
Téléphone Indiquez l'indicatif pour le pays étranger :
Courriel :

Localisation du site concerné par la demande

Voie concernée : Autoroute n° Route nationale n° Route départementale n° Voie communale n°
Hors agglomération ☐ En agglomération ☒
Point de Repère (PR) routier d'origine d'application : + Point de Repère (PR) routier de fin d'application : +
Adresse Numéro : Extension : Nom de la voie : D2152 - Route Nationale
Code postal 4 1 0 0 0 Localité : ST DENIS SUR LOIRE
Document d'urbanisme antérieur (déclaration de travaux ou permis de construire) :
Référence cadastrale : Section(s) : Parcelle(s) : Lieu-dit :

Nature et date des travaux

Pose de compteur / branchement aux réseaux ⁽¹⁾ N° de chantier délivré par la Collectivité :

	Pose de clôtures	Pose de portail (portillon)	Plantations
À l'alignement	oui ☐ non ☐	oui ☐ non ☐	oui ☐ non ☐
En retrait de l'alignement	mètres	mètres	mètres

Dépôt ou Stationnement ⁽²⁾ Saillie ou Surplomb ⁽²⁾ Aménagement d'accès ⁽²⁾ Ouvrages divers ⁽¹⁾
Station service ☐ Renouvellement ☐ Création ☐
Autres ☐
Date prévue de début d'application 2 3 0 3 2 0 2 6 Durée d'application (en jours calendaires) : 1 4

Nota : Pour connaître la délimitation du domaine public routier au droit d'une propriété riveraine, il faut déposer, auprès du gestionnaire de la route concernée et selon les modalités qu'il aura fixées, en complément, une demande d'alignement individuel.

⁽¹⁾ Compléter le cadre ouvrages divers ⁽²⁾ compléter le cadre correspondant

⁽³⁾ N° délivré par la Collectivité lorsque vous avez déclaré votre intention de réaliser des travaux. Exemple : N° Lyvia pour Lyon Métropole

La loi n° 78-17 du 6 janvier 1978 modifiée relative à l'informatique, aux fichiers et aux libertés, garantit un droit d'accès et de rectification des données auprès des organismes destinataires du formulaire.

Dépôt ou stationnement ⁽²⁾

Demande initiale ☒ Prolongation ☐ référence du permis de stationnement :

Nature du dépôt ou stationnement { Matériaux ☐ Benne ☐ Grue ☐ Etalage ☐
Echafaudage ☐ Mobilier urbain ☐ Terrasses de café ☐ Vente le long de la voie ou sur aire de service ☐
Autres (à préciser) ☐ :

Saillie ou surplomb ⁽²⁾

Largeur : de la voie mètres de la saillie mètres
des trottoirs mètres Hauteur sous saillie mètres

Aménagement d'accès ⁽²⁾

Avec franchissement de fossé ☐ : Diamètre du tuyau millimètre Longueur mètres
Distance par rapport à l'axe de la chaussée mètres Nature du tuyau :
Sans franchissement de fossé ☐ Largeur de l'aménagement mètres

Ouvrages divers ⁽¹⁾

Travaux sur ouvrages existants ☒ Installation nouvelle ☐

Réseaux aériens ou souterrains ou branchement :
Eau potable ☒ Eaux pluviales ☐ GDF ☐ Opérateurs réseaux ☐
Eaux usées ☐ EDF ☐ Autres (à préciser) ☐ :
.....

	Sous voirie	Sous accotement ou trottoirs
Tranchée longitudinale	 mètres	 mètres
Tranchée transversale	 mètres	 mètres
Fonçage	 mètres	 mètres

Aménagement de surface ou équipements :
Stationnement ☐ Arrêt bus ☐ Passage supérieur ou inférieur ☐ Équipements de la route ☐
Autres (à préciser) ☐ :

Pièces jointes à la demande

Afin de permettre et de faciliter la compréhension et l'instruction du dossier, la demande d'autorisation est accompagnée des pièces suivantes détaillées par nature de travaux.

1 - Pour toute demande

Plan de situation 1/10 000 ou 1/20 000^{ème} ☐ Plan de localisation précis 1/1 000 ou 1/ 2 000^{ème} ☐ ⁽³⁾ Photos ☐

2 - Pièces complémentaires par nature de demande**2a - Clôtures/portails/Plantations/Dépôt ou stationnement/surplomb**

Coupes longitudinales et transversales indiquant l'emprise occupée du domaine public 1/50^{ème} ☐

2b - Aménagement d'accès/ouvrages divers portant atteinte au patrimoine

Plan des ouvrages projetés 1/200 ou 1/500^{ème} ☐ Cahiers des coupes techniques de tranchées 1/50^{ème} ☐

Plan de détails de franchissement des points singuliers 1/50^{ème} ☐

2c - Station service : Plan d'implantation des pistes avec signalisation de police 1/200 ou 1/500^{ème} ☐


J'atteste de l'exactitude des informations fournies ☒

Fait à : DARDILLY CEDEX Le : 0 6 0 3 2 0 2 6

Nom : GIRARD Prénom : Damien Qualité :

 Sogelink?

(3) Extrait cadastral ou équivalent

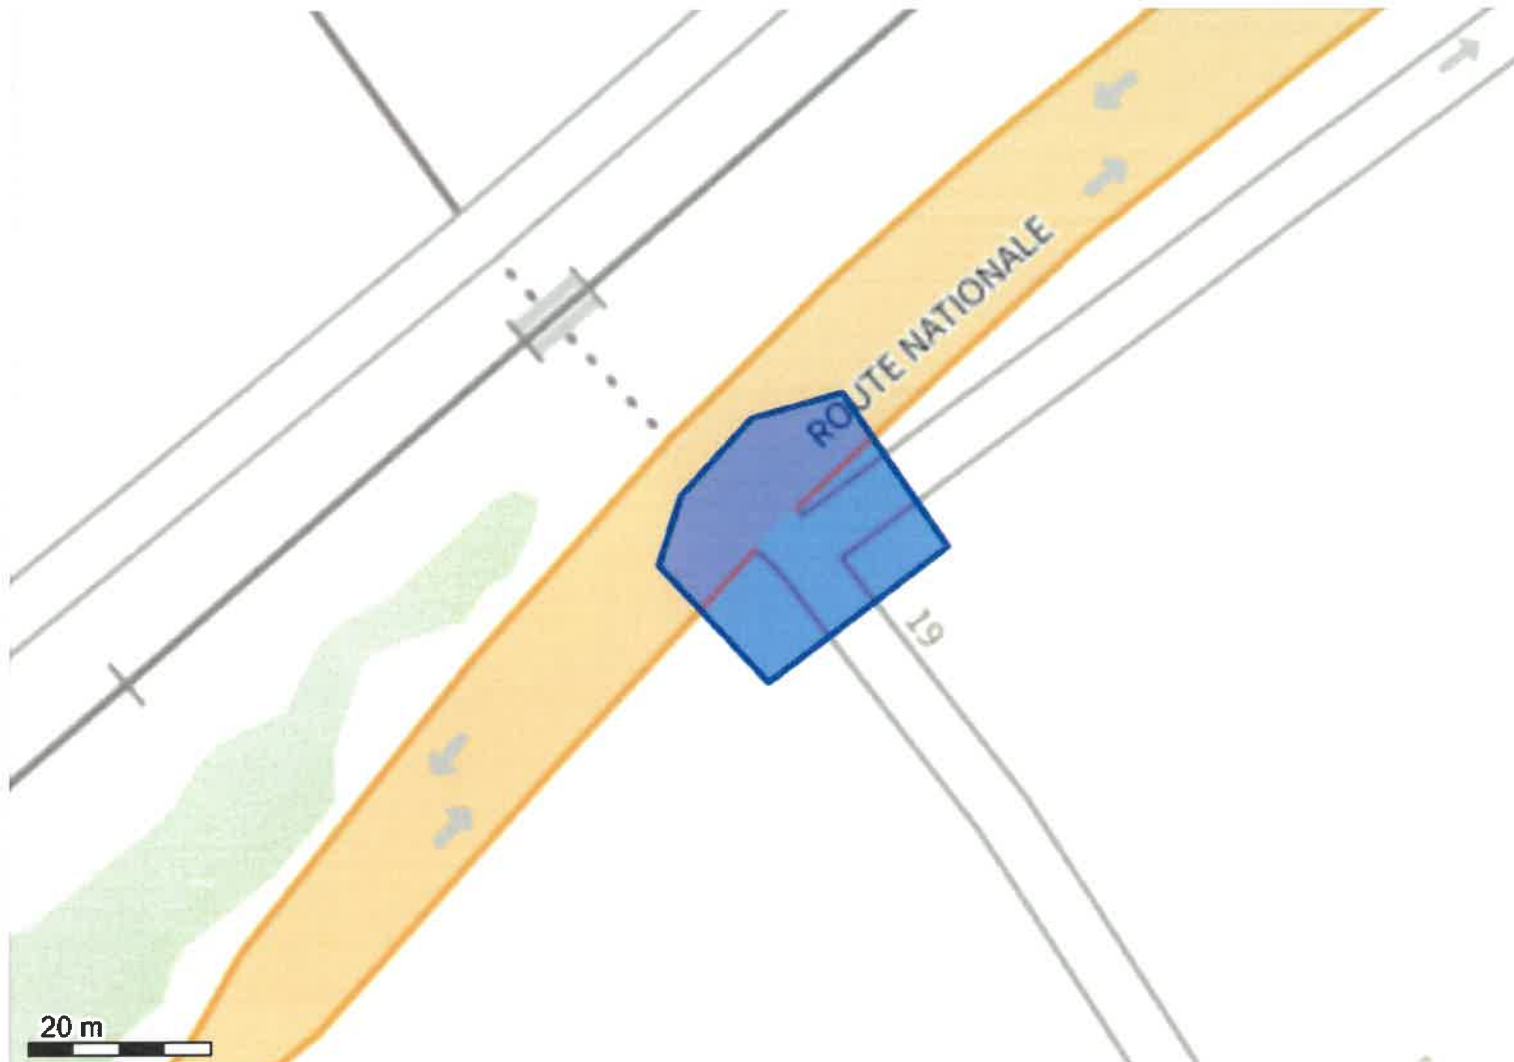

Système géodésique : WGS 84
EPSG : 4326

Emprise au format GML :

```
<gml:MultiPolygon xmlns:gml='http://www.opengis.net/gml' srsName='EPSG:4326'><gml:polygonMember><gml:Polygon><gml:
outerBoundaryIs><gml:LinearRing><gml:coordinates>1.37321183,47.62376694 1.37324402,47.62383563 1.37334594,47.62391156
1.37348005,47.62393687 1.37363562,47.62378502 1.37337277,47.62365124 1.37321183,47.62376694</gml:coordinates></gml:LinearRing><
/gml:outerBoundaryIs></gml:Polygon></gml:polygonMember></gml:MultiPolygon>
```

Polygone 1

```
(47.623767 1.373212);(47.623836 1.373244);(47.623912 1.373346);(47.623937 1.373480);(47.623785 1.373636);(47.623651 1.373373);
(47.623767 1.373212);
```

